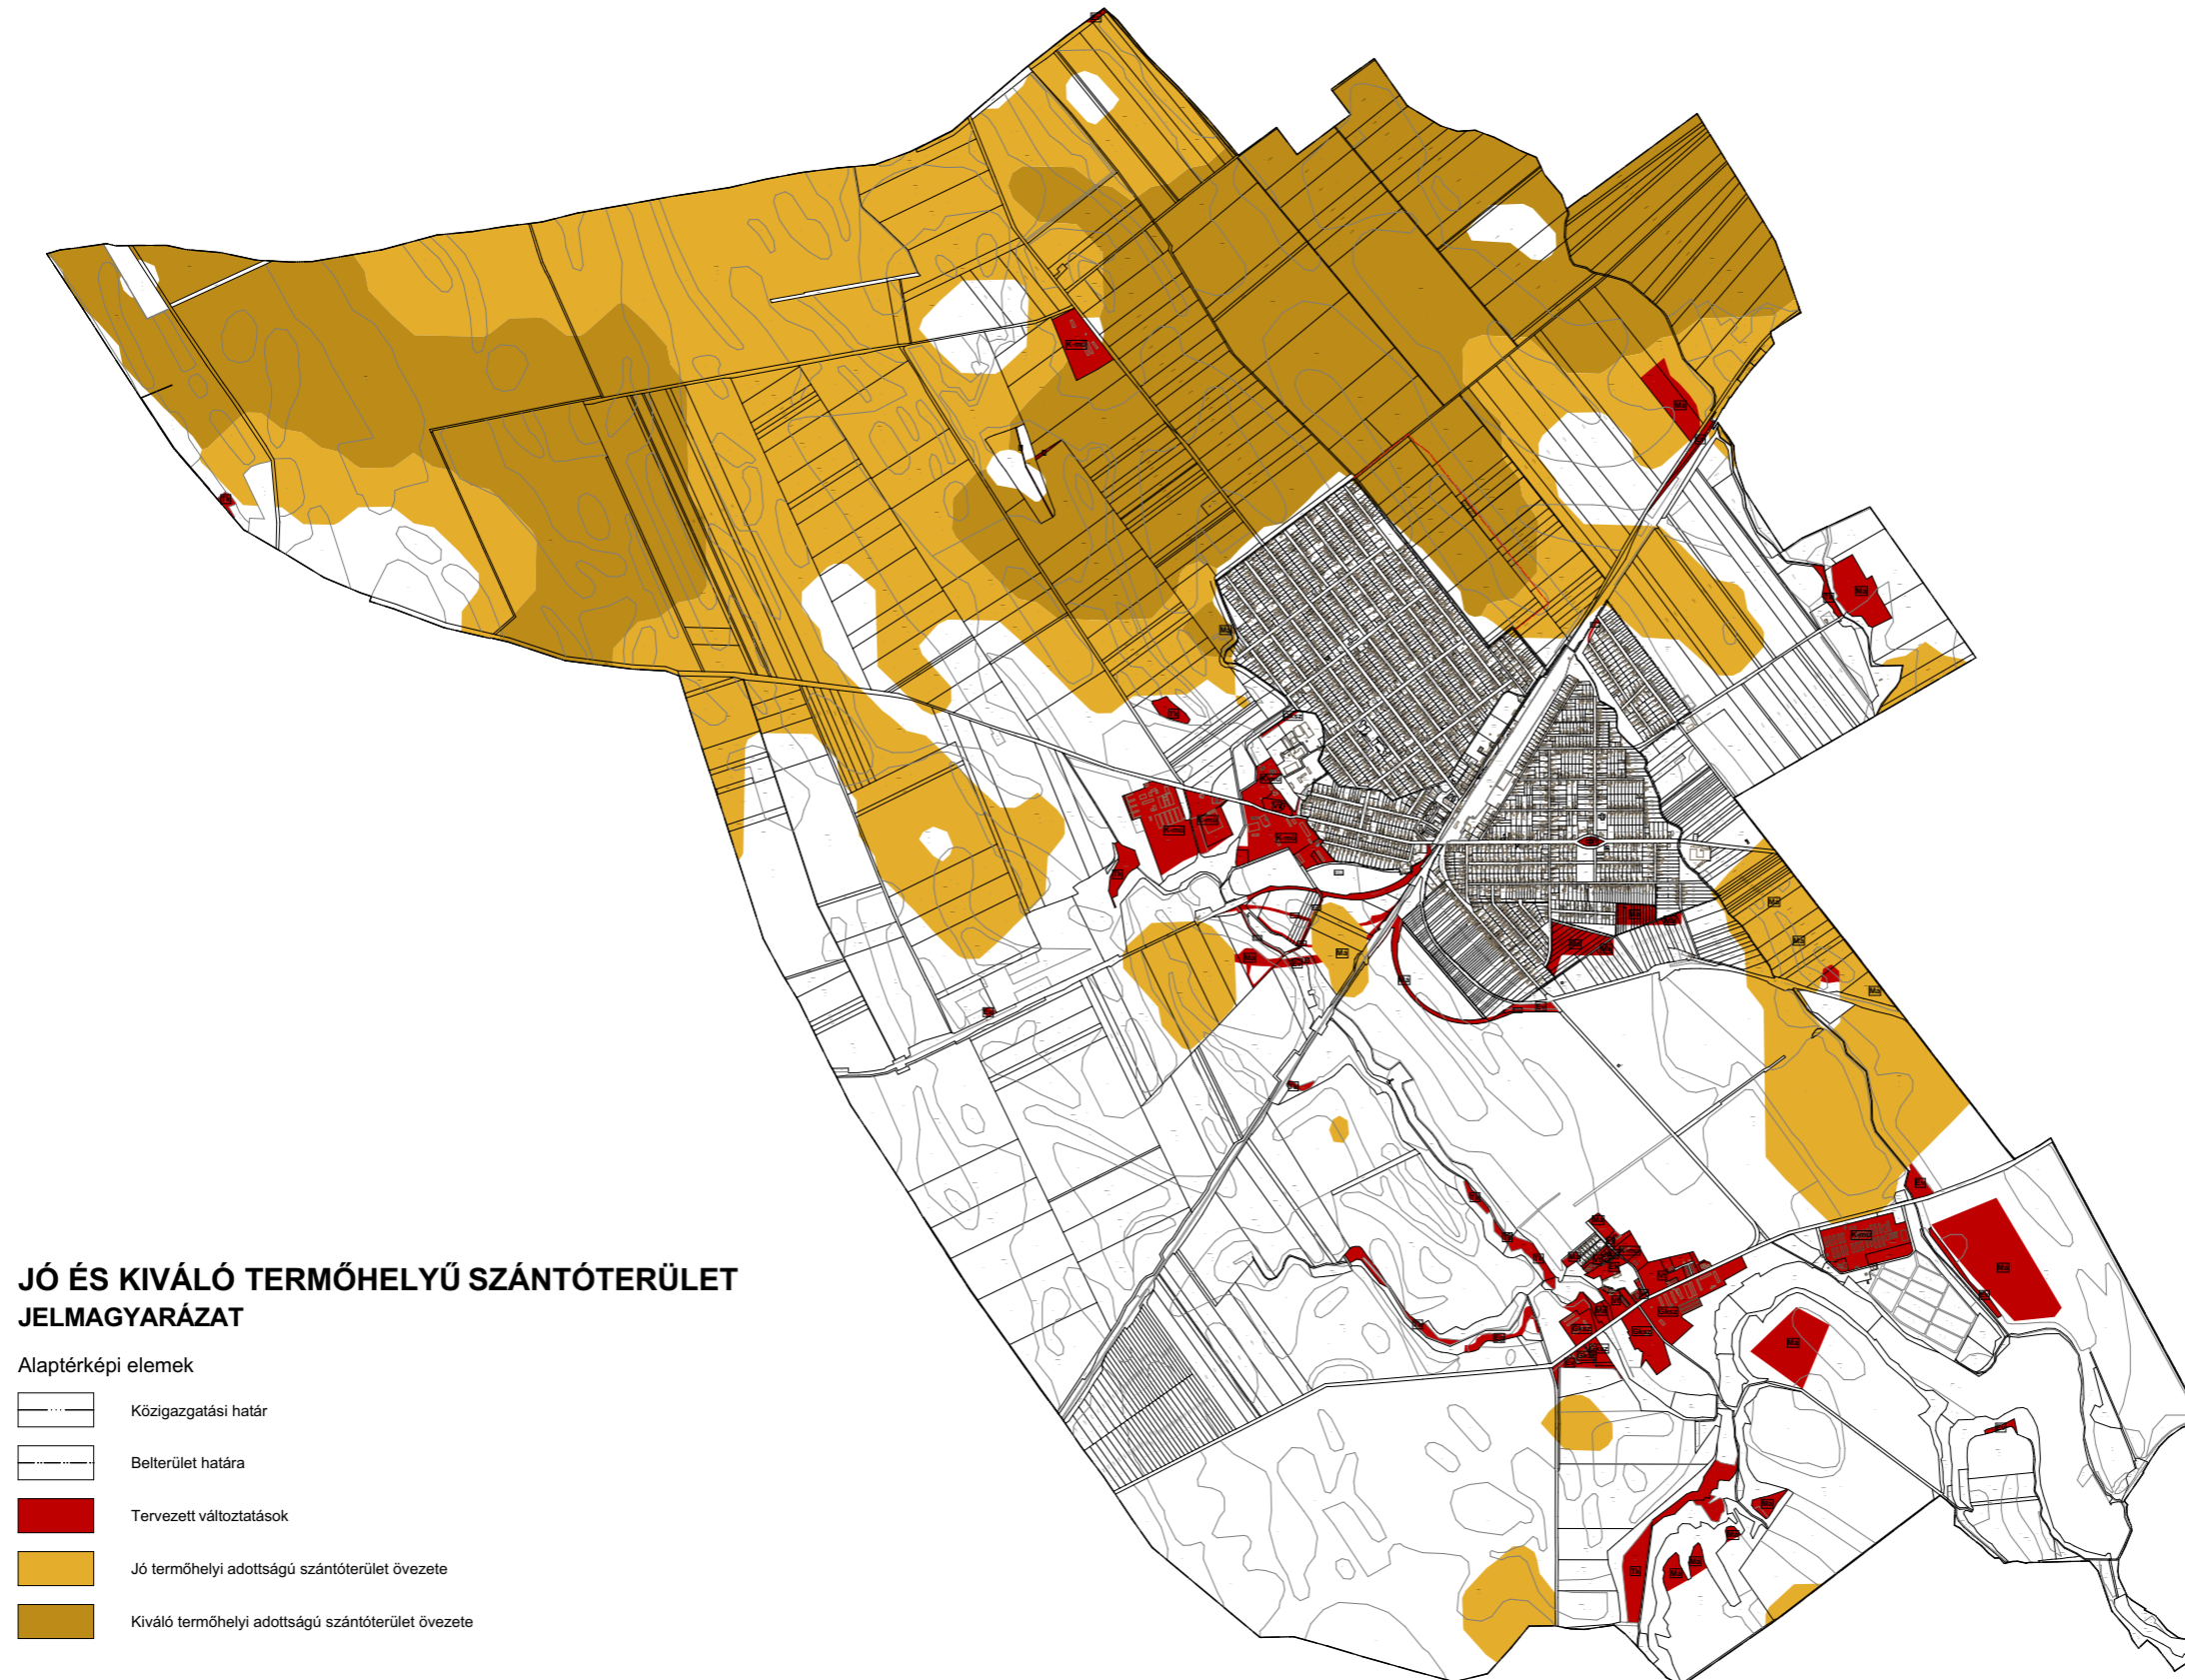


Pusztaszabolcs

Településrendezési eszközök felülvizsgálata

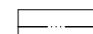
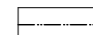



JÓ ÉS KIVÁLÓ TERMŐHELYŰ SZÁNTÓ TERÜLETÉNEK LEHATÁROLÁSA

M = 1:30000



JÓ ÉS KIVÁLÓ TERMŐHELYŰ SZÁNTÓTERÜLET JELMAGYARÁZAT

Alaptérképi elemek

-  Közigazgatási határ
-  Belterület határa
-  Tervezett változtatások
-  Jó termőhelyi adottságú szántóterület övezete
-  Kiváló termőhelyi adottságú szántóterület övezete