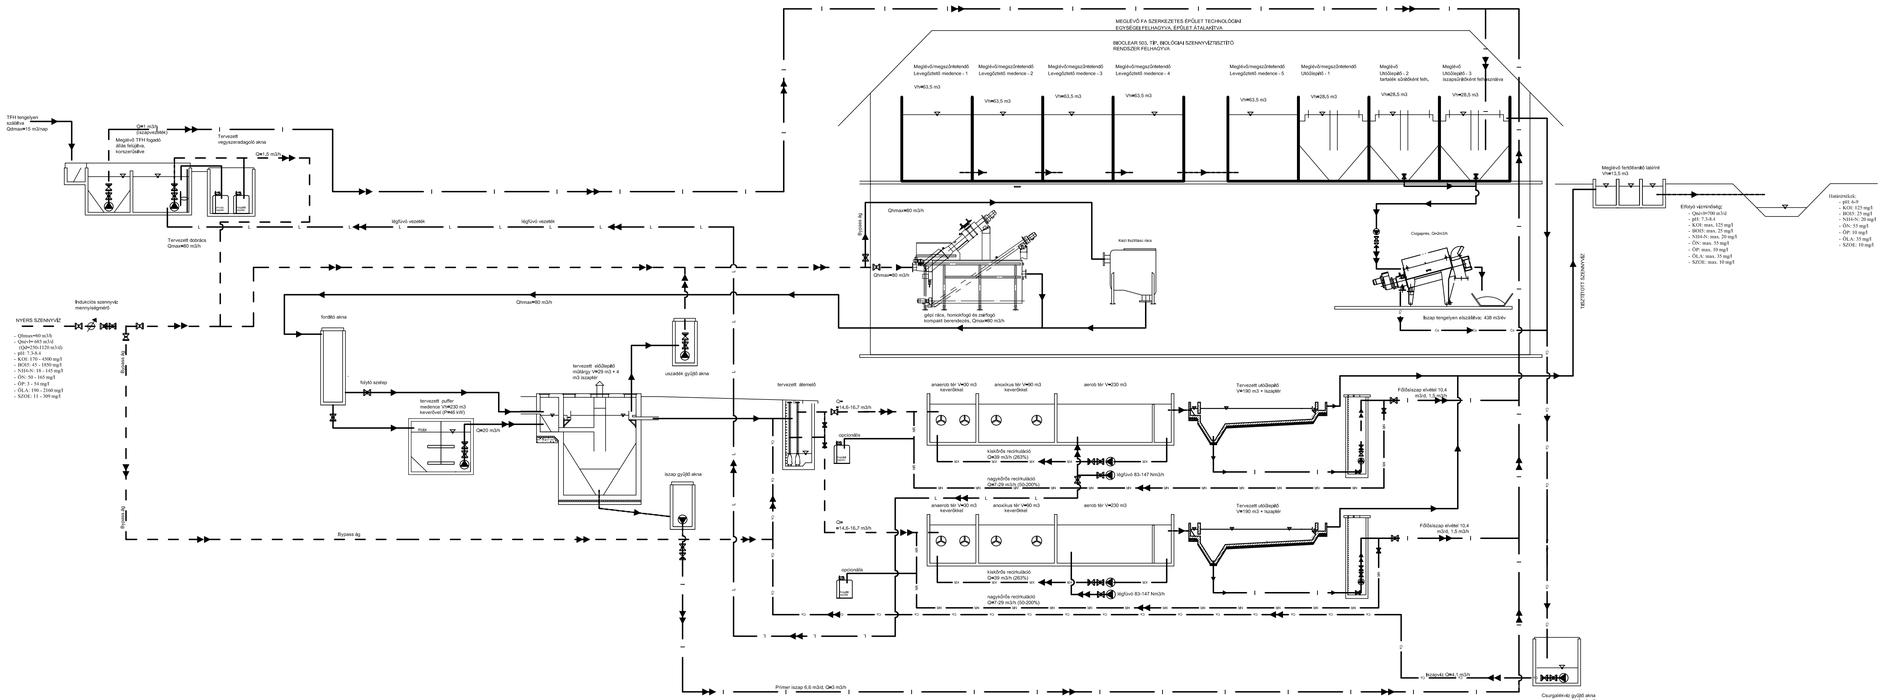

JELMAGYARÁZAT

- Szennyvíz gravitációs vezeték
- Szennyvíz nyomó vezeték
- KR Kis körös recirkuláció
- NR Nagy körös recirkuláció
- I Iszap nyomóvezeték
- CS Csurgalékvíz vezeték
- L Levegő betáp vezeték

felelős tervező: Dittrich Emő	tervcím: Pusztaszabolcs szennyvíztisztító telep átépítése	tervszám: T-13-08
tervező: Kerécz Péter		rajzszám: 2.
tervező: Blázsovics Attila	tervtípus: Elvi vízjogi engedélyezési terv	méretarány: -
szerkesztő: Ringl Dániel	rajz megnevezése: Működési hossz-szelvény	dátum: 2013. 09. hó
tervellenőr:	megbízó: Pusztaszabolcs Város Polgármesteri Hivatala	

Hidro Consulting Mérnöki Szolg. Kft.
Iroda: 7624 Pécs, Budai Nagy Antal u. 1. I. em. 19.
Tel/fax:72/253-319 email:hidroconsulting@hidroconsulting.hu