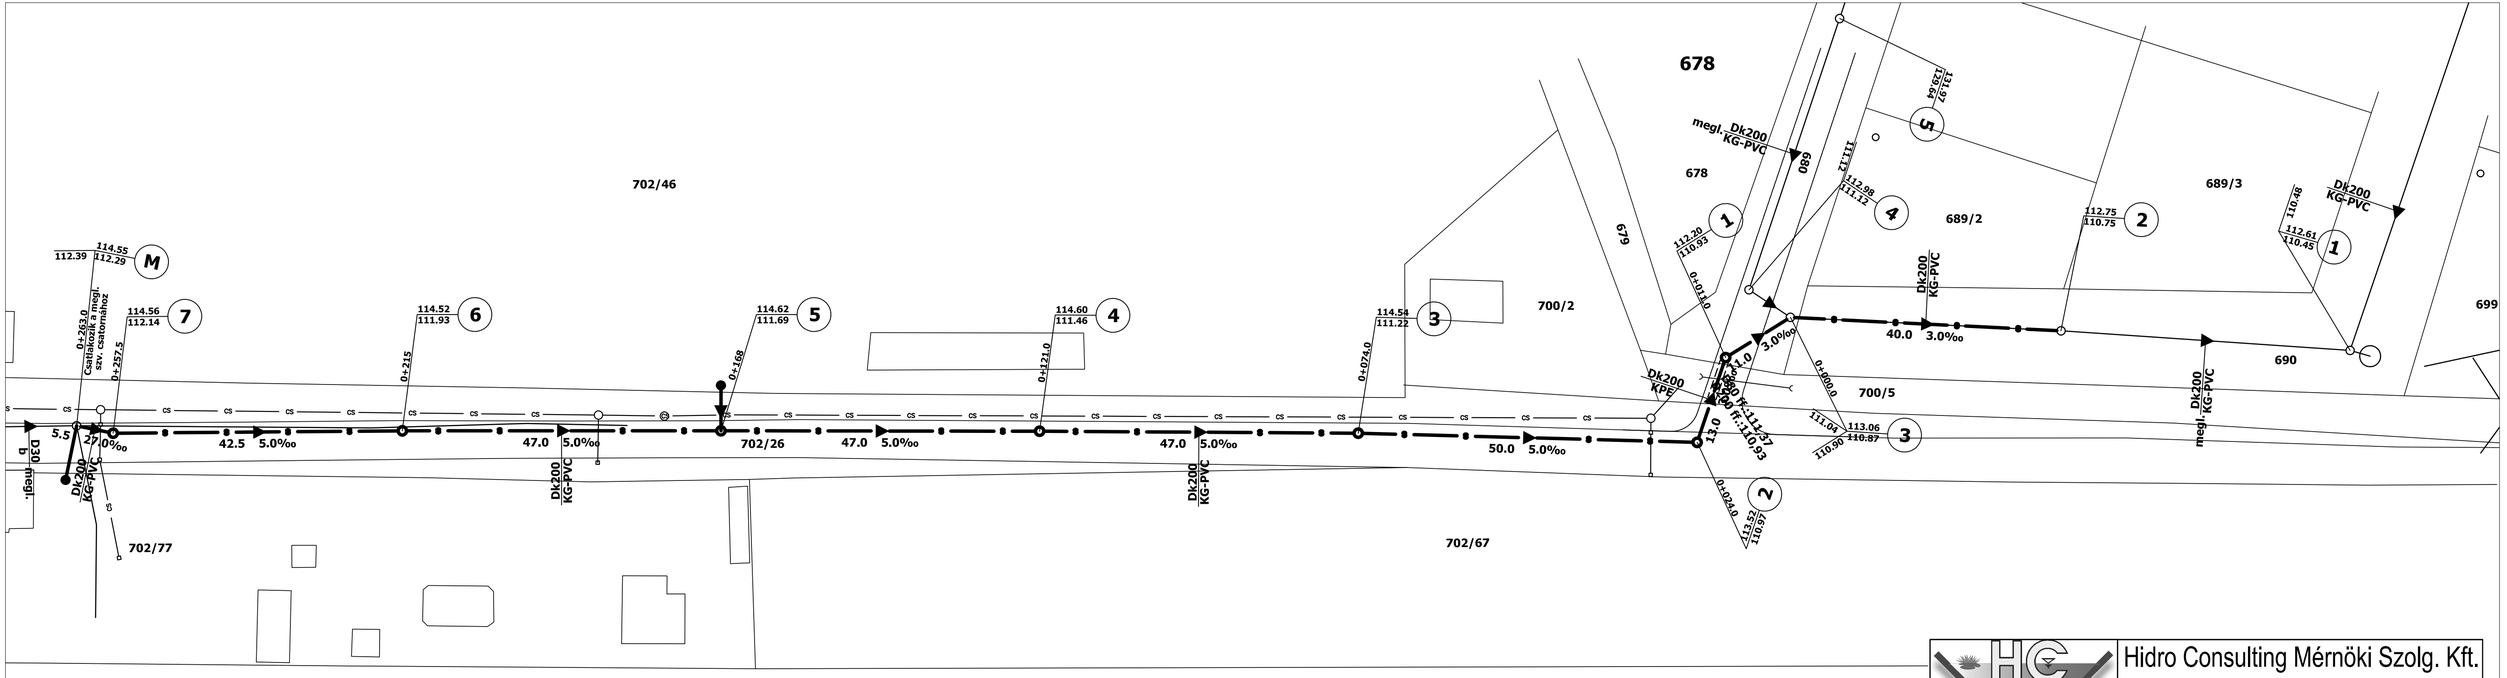

Hidro Consulting Mérnöki Szolg. Kft. *Iroda:* 7624 Pécs, Budai Nagy Antal u. 1. I. em. 19. *Tel/fax:*72/253-319 *email:*hidroconsulting@hidroconsulting.hu		
felelős tervező: Dittrich Emő	tervcím: Pusztaszabolcs szennyvíztisztító telep átépítése	tervszám: T-13-08
tervező: Kerécz Péter		rajzszám: 4.
tervező: Blázsovics Attila	tervtípus: Elvi vízjogi engedélyezési terv	méretarány: M=1:500
szerkesztő: Ringl Dániel	rajz megnevezése: Tervezett Sport utcai gravitációs szennyvíz csatorna helyszínrajza	dátum: 2013. 09. hó
tervellenőr:	megbízó: Pusztaszabolcs Város Polgármesteri Hivatala	